



ディアウォール壁面収納 完成図

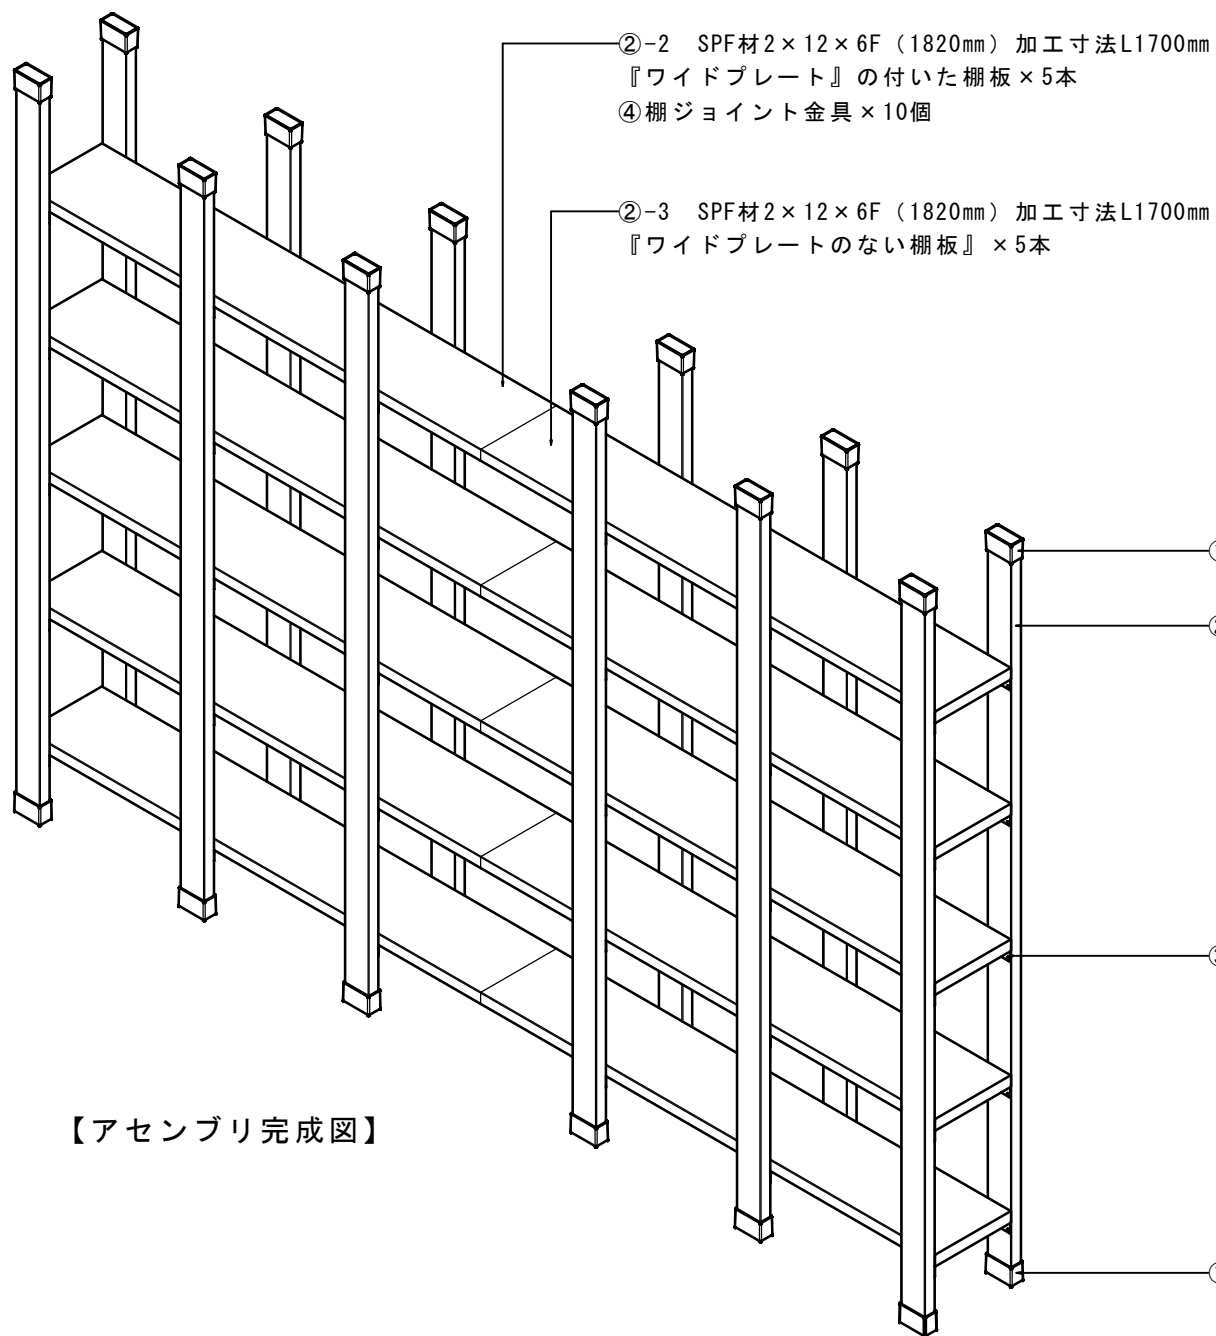


【アセンブリ完成図】

番号・名称・材料・内容	数量
①ディアウォール 上パッド・下パッドセット： 【WAKAI】ディアウォールS ブラック DWS24BK	12
②-1 支柱：SPF材2×4×8F (2438mm) (加工寸法：t 38mm×w89mm×L2360mm)	12
②-2 棚板：SPF材2×12×6F (1820mm) 金具付き (加工寸法：t 38mm×w286mm×L1700mm)	5
②-3 棚板：SPF材2×12×6F (1820mm) 金具なし (加工寸法：t 38mm×w286mm×L1700mm)	5
③棚受け金具： DIY2×4 ツーバイフォー材用金具L字 4バイ用	60
④棚ジョイント金具： ユニクロ ワイドプレート WHP-80	10


※部品詳細図参照のこと

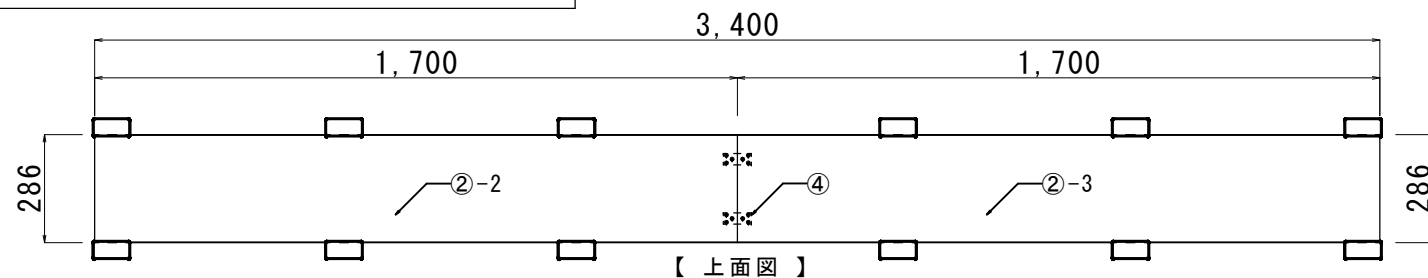


【上面図】

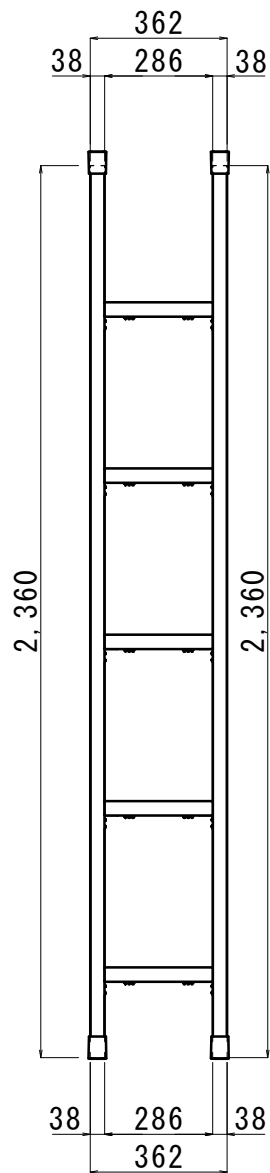


【側面図】

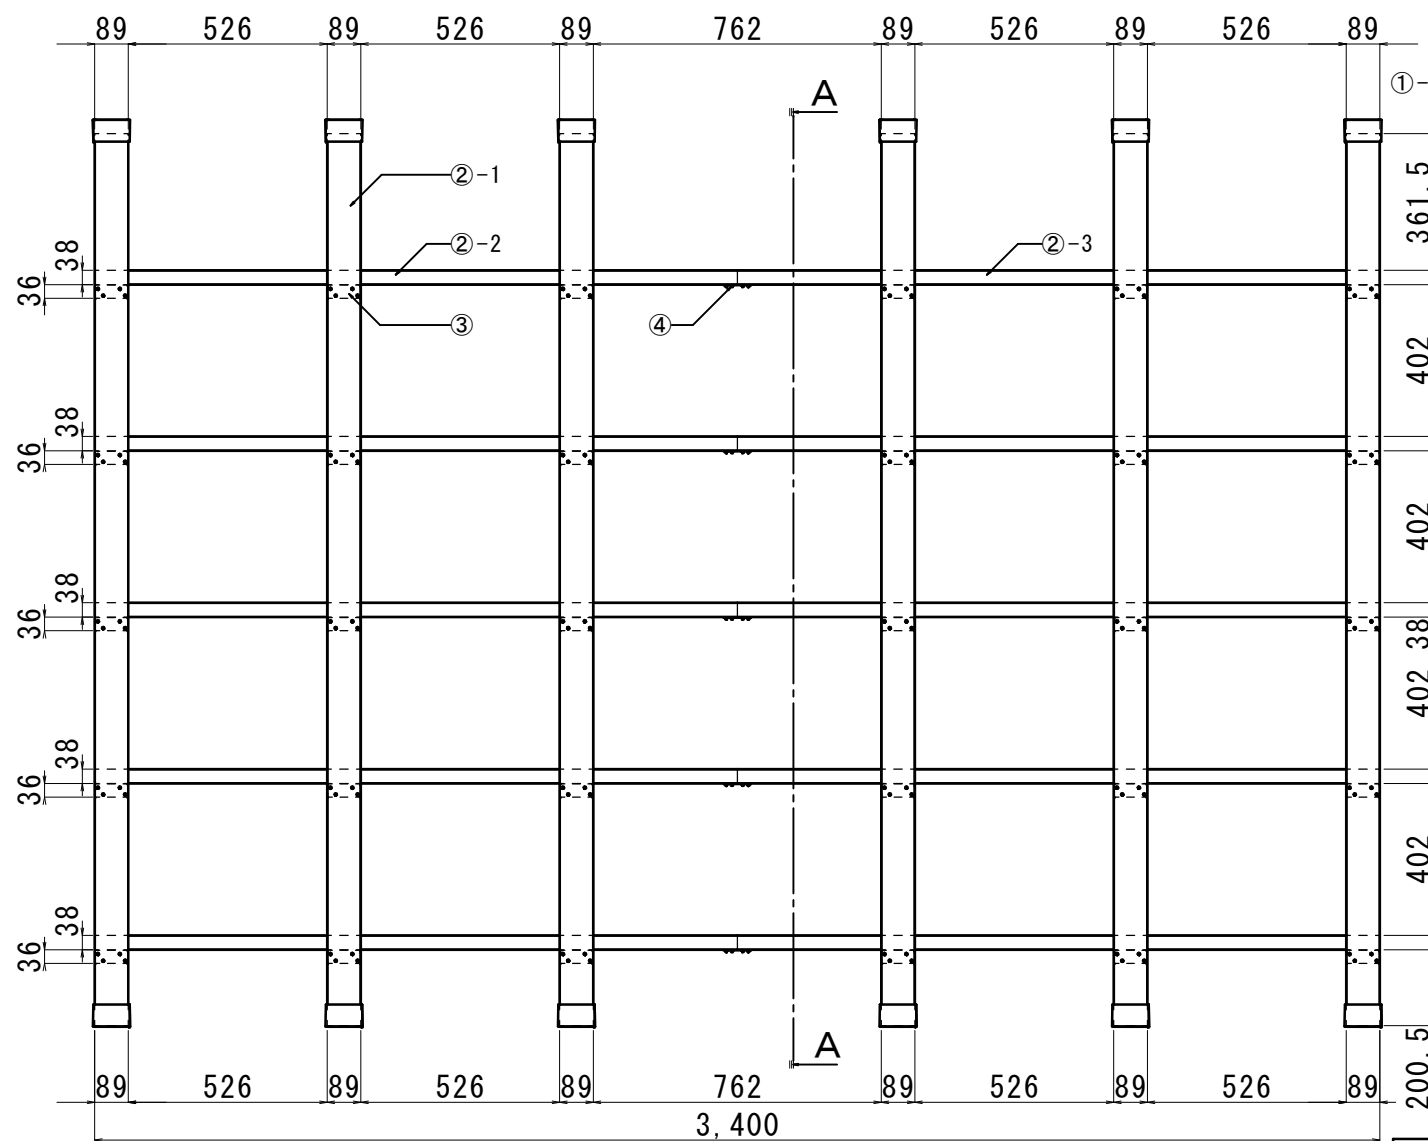

【正面図】

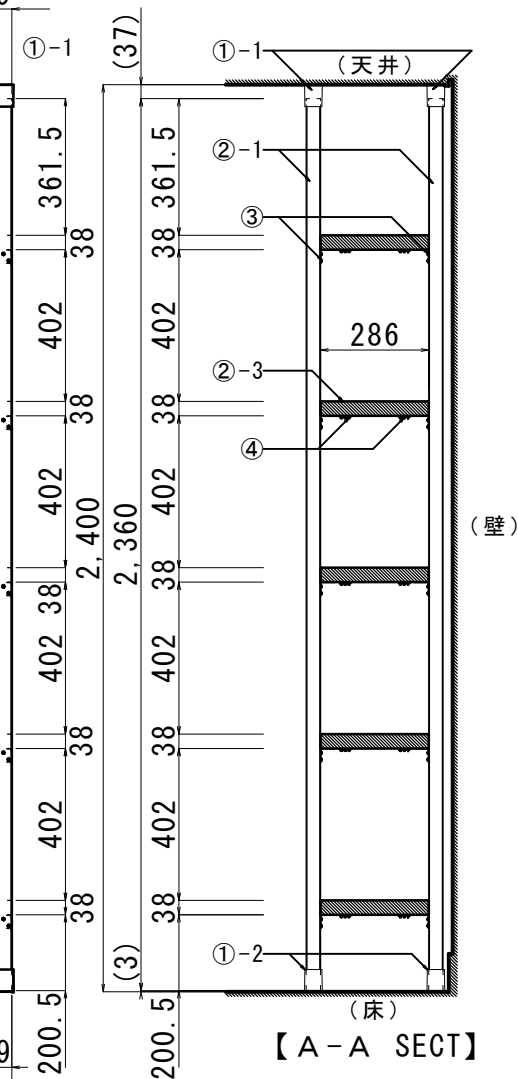


【 A - A SECT】

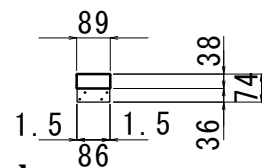


【上面図】


【部品アセンブリ完成図】

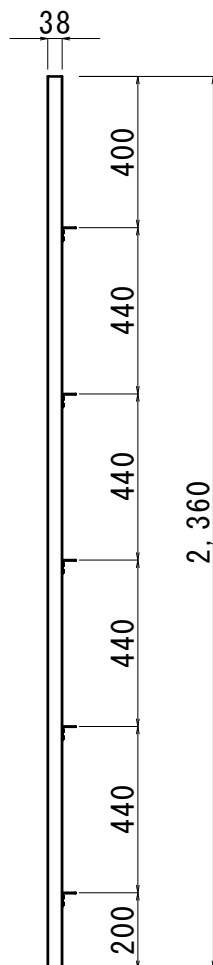

【左側面図】

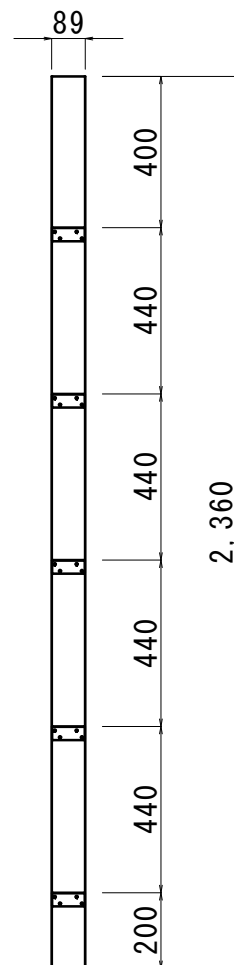



【正面図】

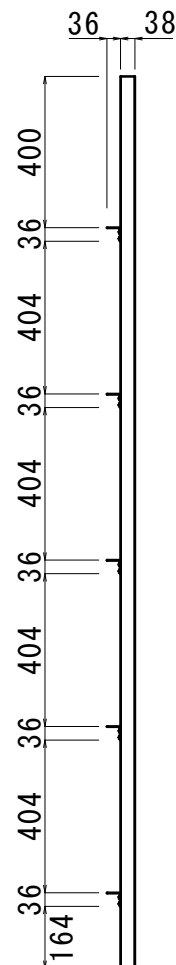

【右側面図】

②-1 支柱×12本：SPF材2×4×8F
（加工寸法：t 38mm×w89mm×L2360mm）

③棚受け金具×1本につき5個仕様
DIY2×4 材用金具L字 4パイ用

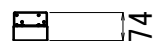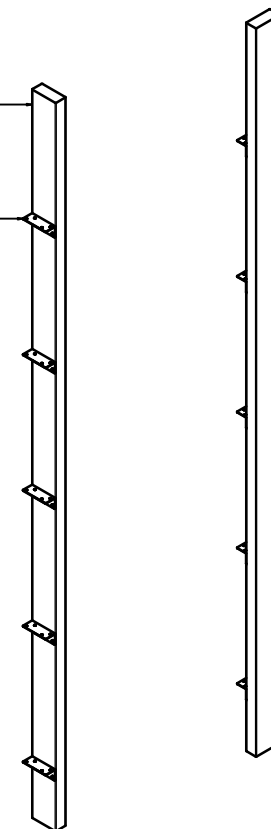


【下面図】



ディアウォール壁面収納 部品図（部品アセンブリ図）②-2棚板／④棚ジョイント金具

②-2 棚板：SPF材2×12×6F（1820mm）
④金具付き（加工寸法：t 38mm×w286mm×L1700mm）
数量5本

【 上面図 】

 

【 部品アセンブリ完成図 】

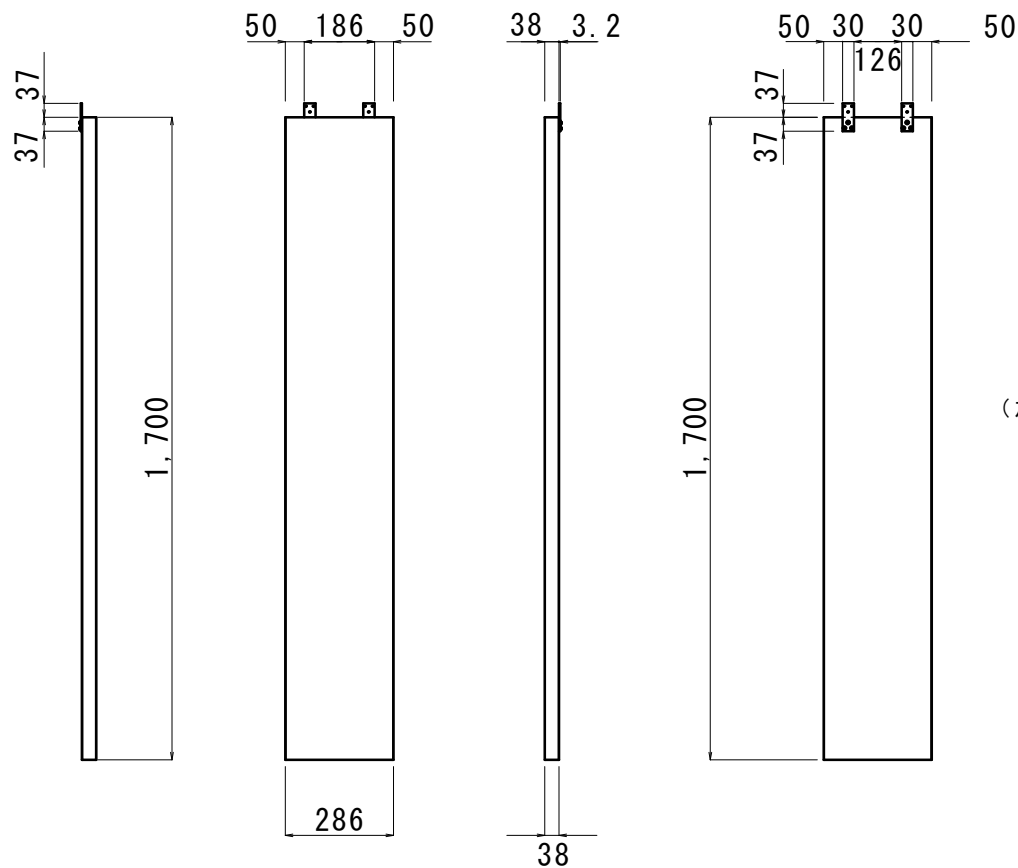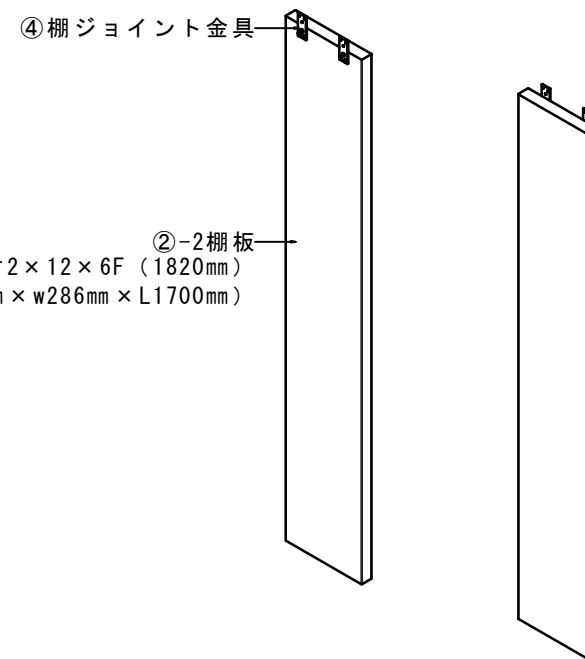


【 左側面図 】

【 正面図 】

【 右側面図 】

【 背面図 】


【 下面図 】

 

ディアウォール壁面収納 部品図 ②-3棚板

②-3 棚板 : SPF材 $2 \times 12 \times 6F$ (1820mm)
(加工寸法 : t 38mm \times w286mm \times L1700mm)
数量5本

【 上面図 】

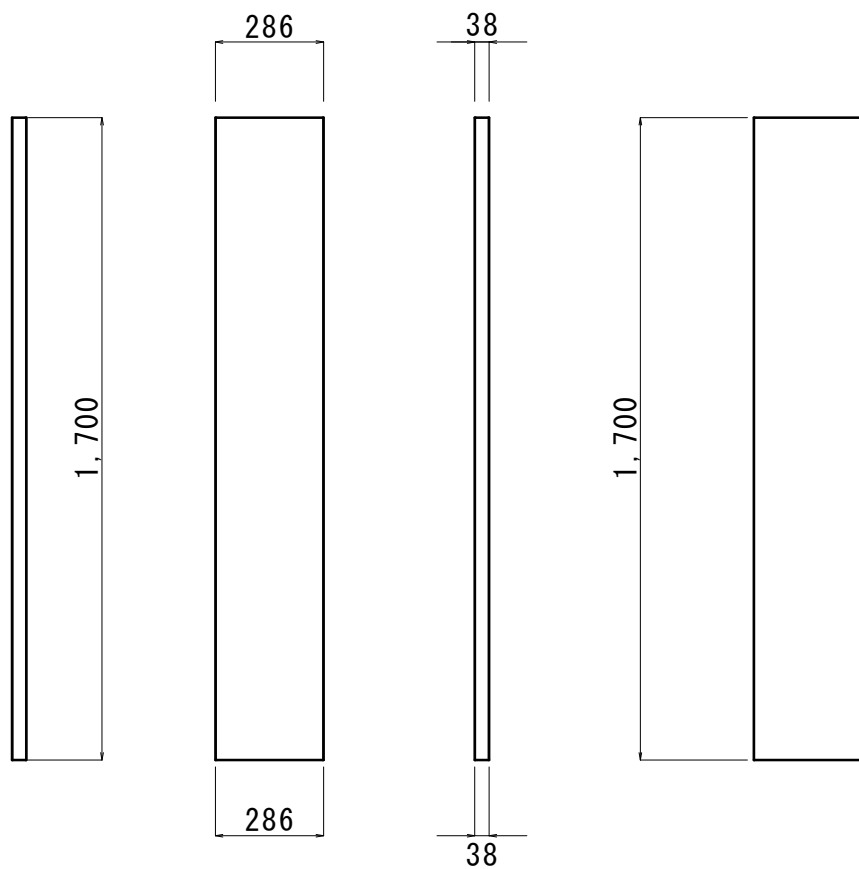

【 左側面図 】

【 正面図 】

【 右側面図 】

【 背面図 】

【 下面図 】



【 部品完成図 】

②-3 棚板
SPF材 $2 \times 12 \times 6F$ (1820mm)
(加工寸法 : t 38mm \times w286mm \times L1700mm)

