


ディアウォール壁掛けテレビ 支柱図

※部品詳細図参照のこと



シン普森金具：フェンスブラケット FB24 ×16個

完成図

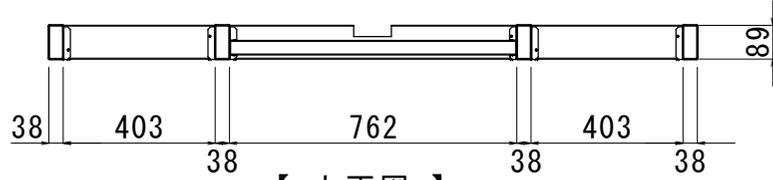

【 上面図 】

- 材料：
- ディアウォール支柱用
 - 横板構造材用
- SPF材（2×4×8F 2438mm）×6本

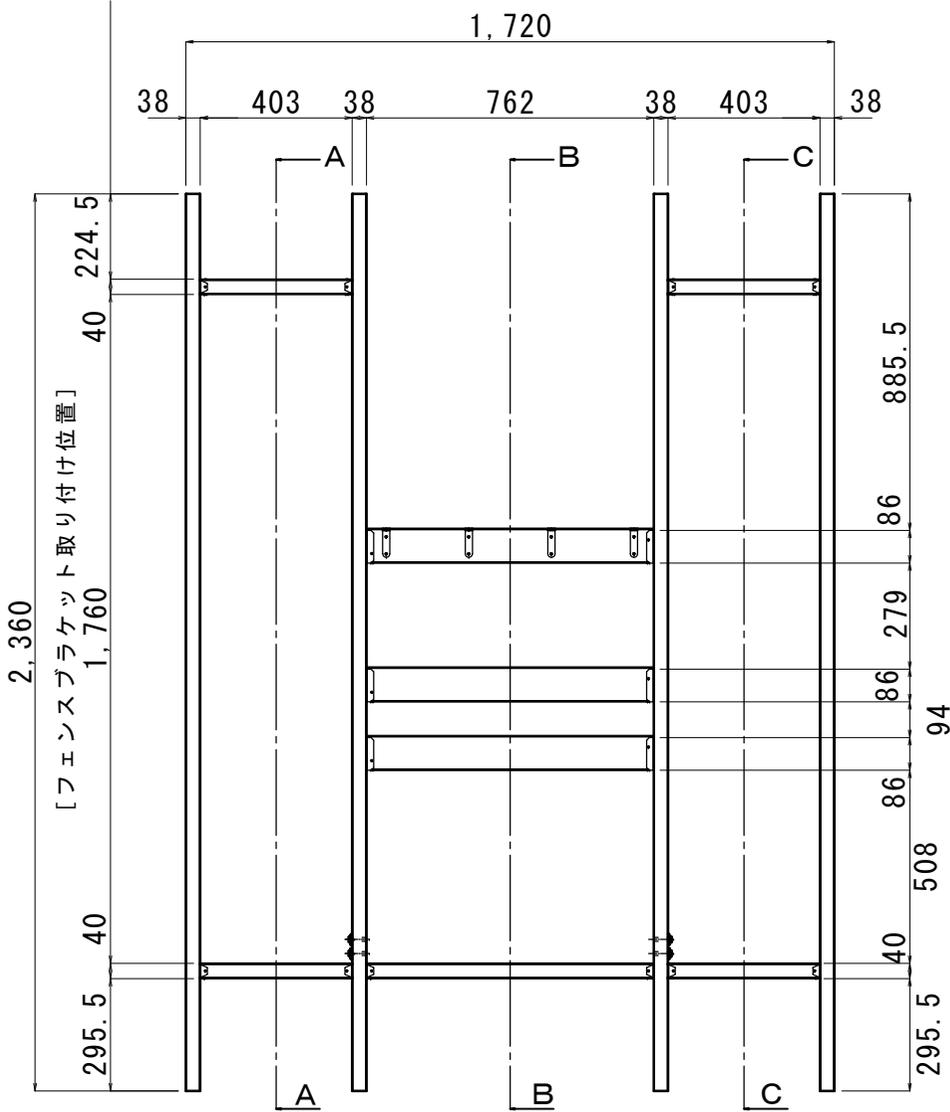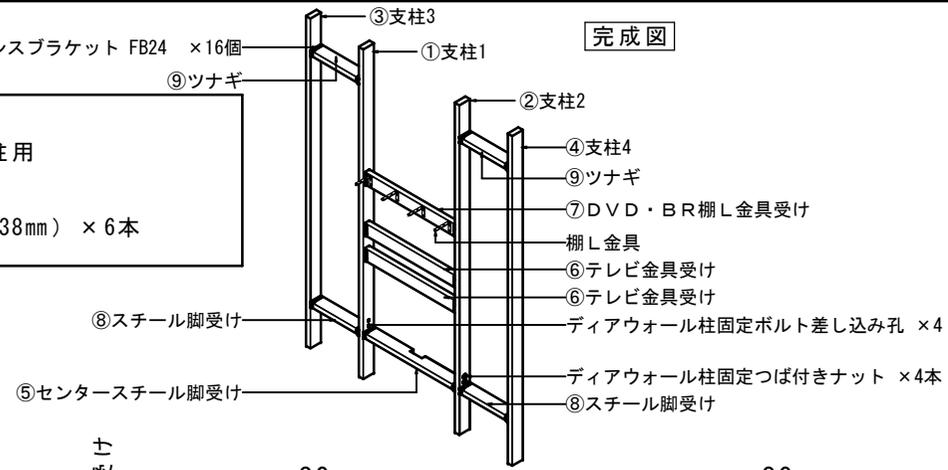


【 正面図 】


[フェンスブラケット取り付け位置]



【 断面図 A-A 】

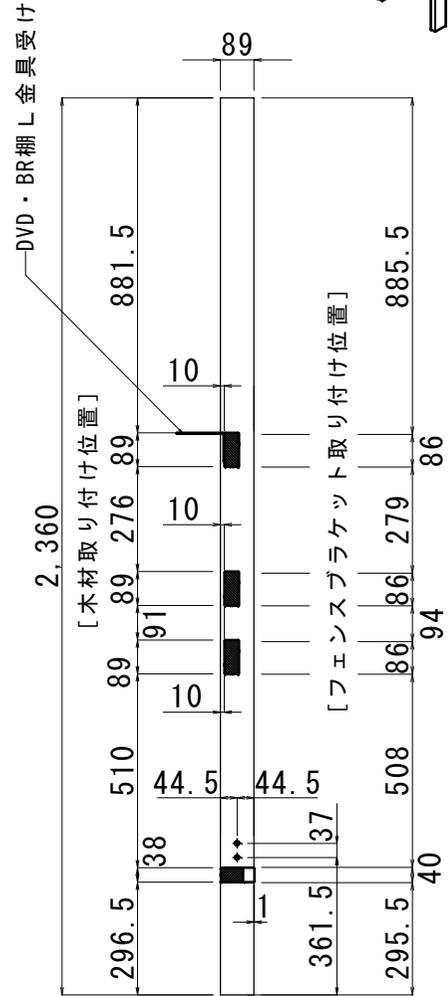

【 断面図 B-B 】

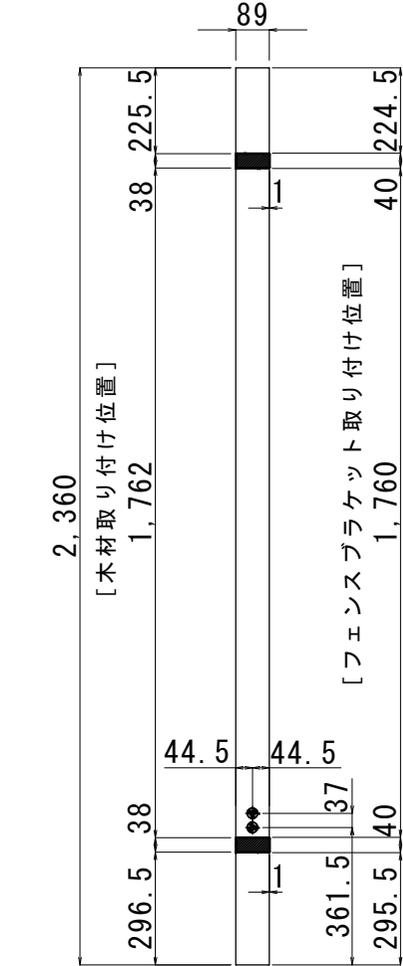


【 断面図 C-C 】

ディアウォール壁掛けテレビ 部品図 ①支柱1

完成図

【シンプソン】DIY金具 ×6個
FB24フェンスブラケット


【上面図】

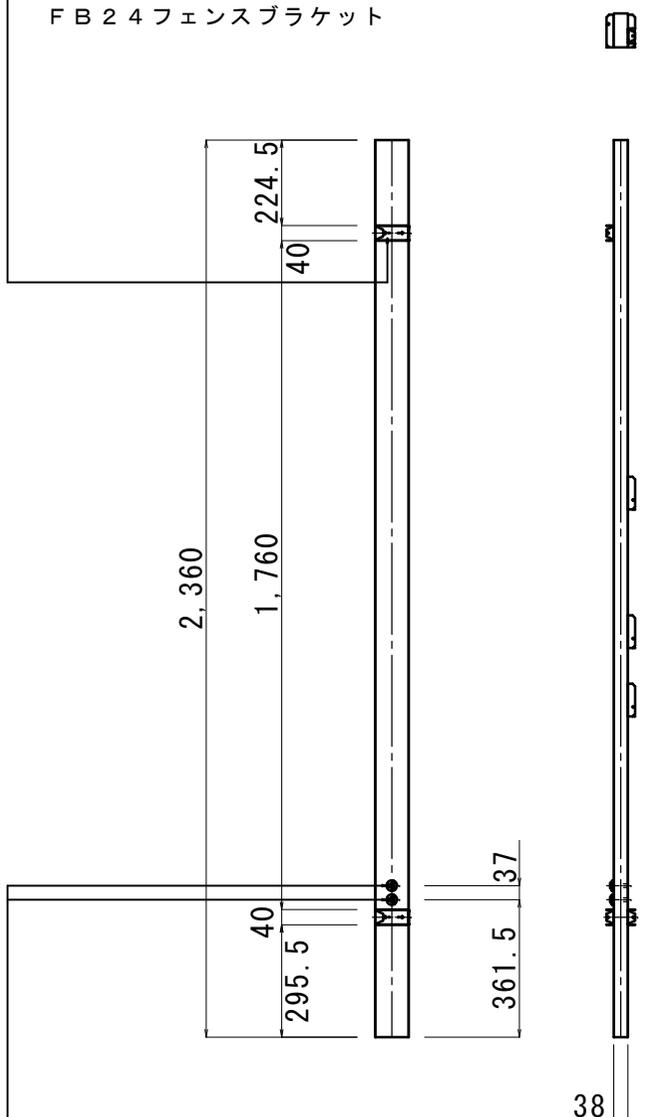

【左側面図】

【正面図】

支柱1: 2×4×8F SPF材

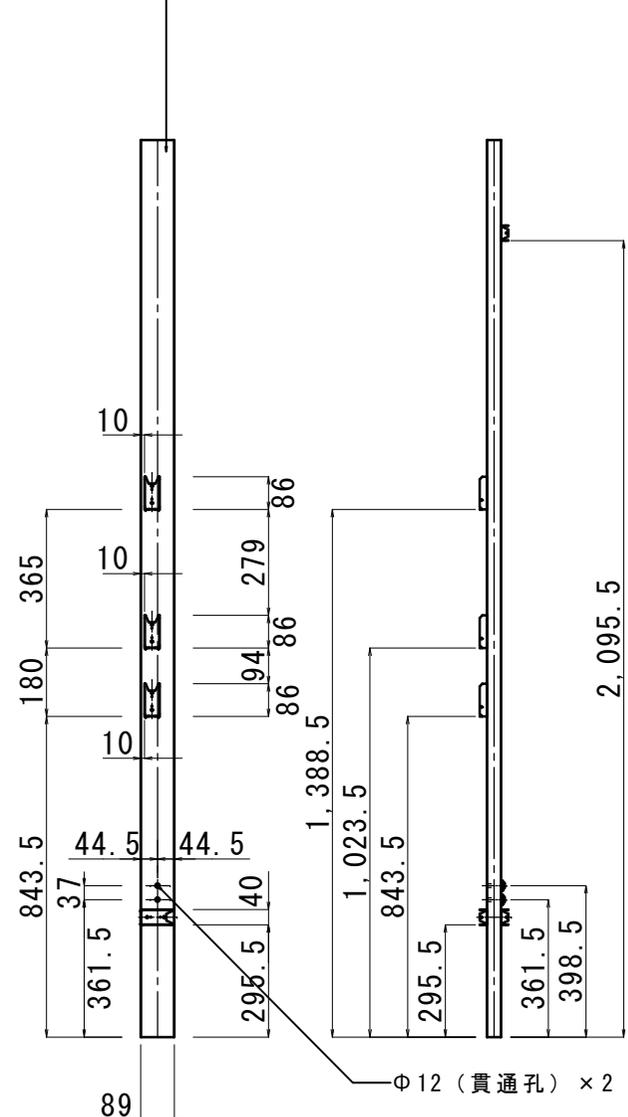


【右側面図】

【背面図】

取り付け面: 面

取り付け面: 面

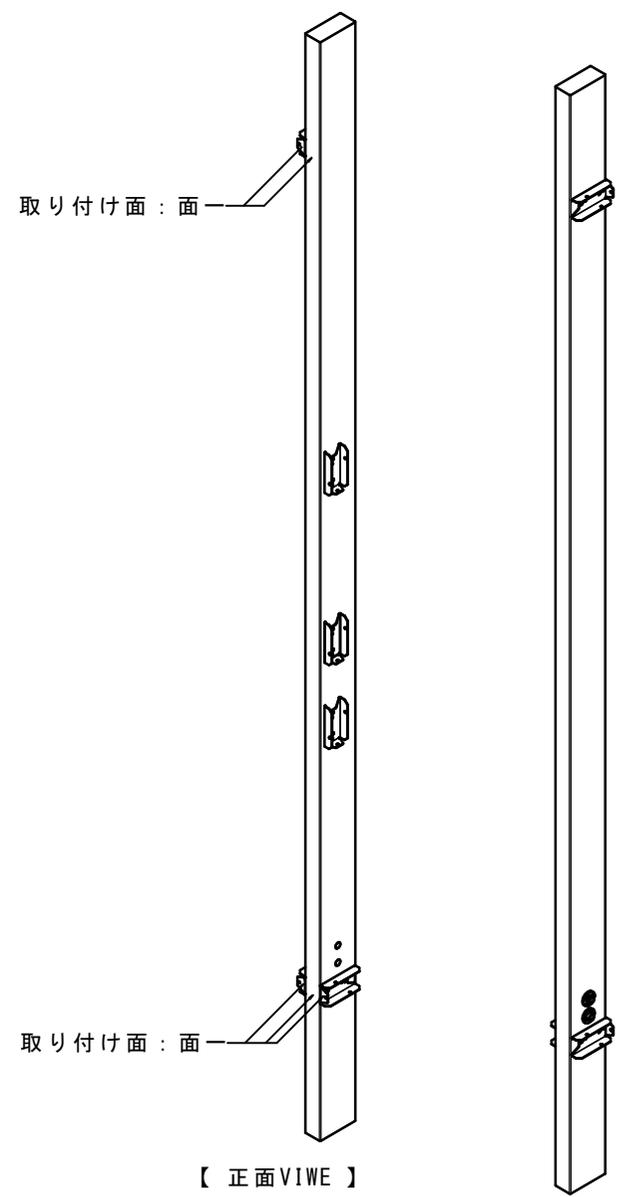

【正面VIEW】



【背面VIEW】

アジャスターベース AD-555型

【LAMP】 スガツネ AD-555-28-M10 M10用×Φ28

ディアウォール壁掛けテレビ 部品図 ②支柱2

完成図

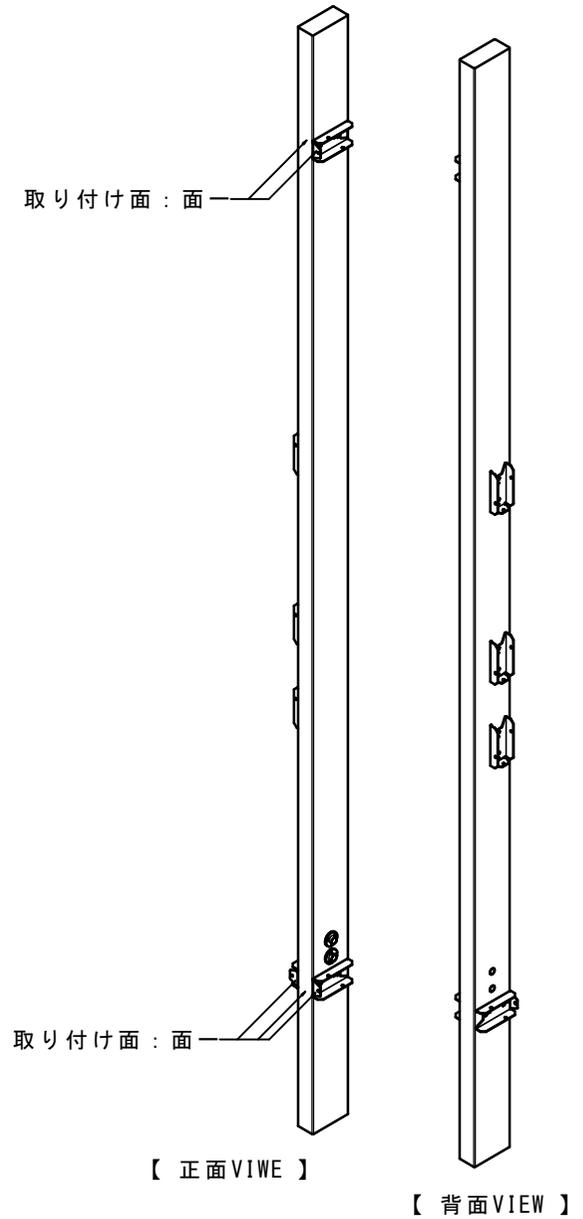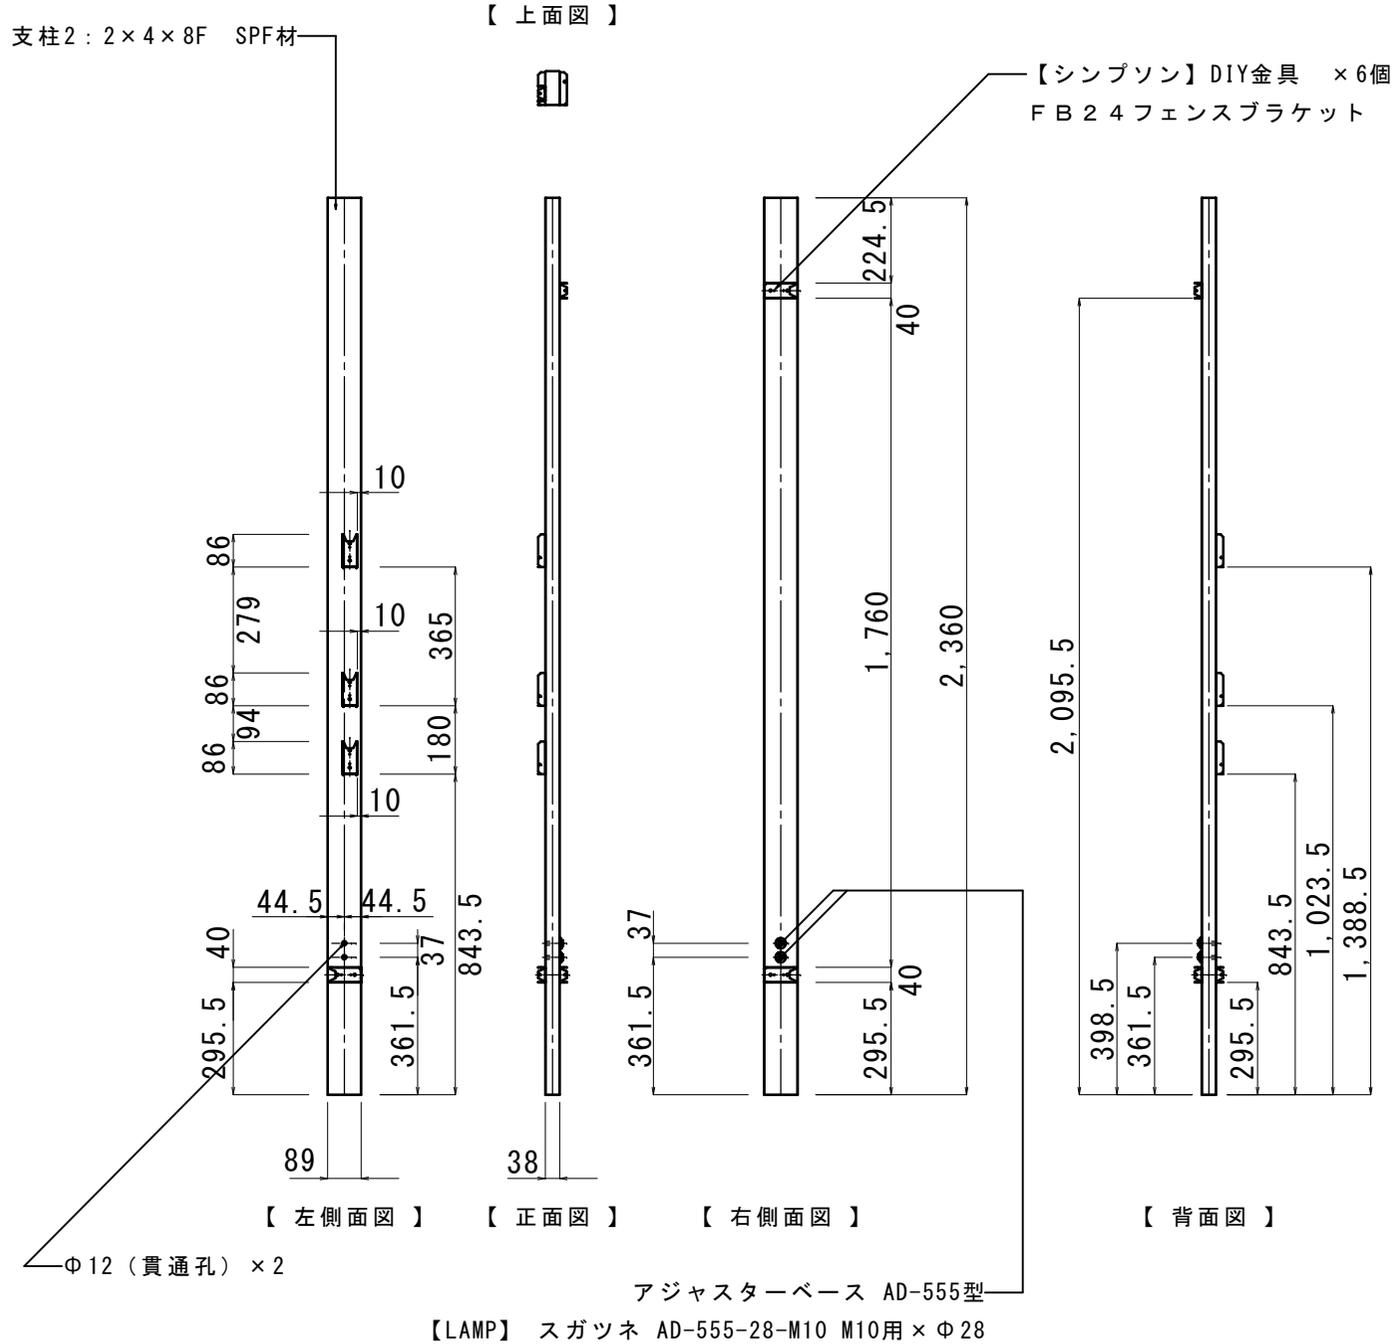

ディアウォール壁掛けテレビ 部品図 ③支柱3


完成図

支柱3 : 2×4×8F SPF材


【 上面図 】




【シン普森】DIY金具 ×2個
FB24フェンスブラケット

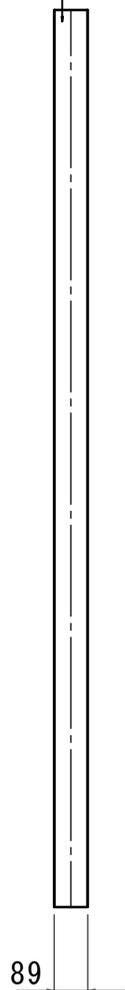


【 左側面図 】

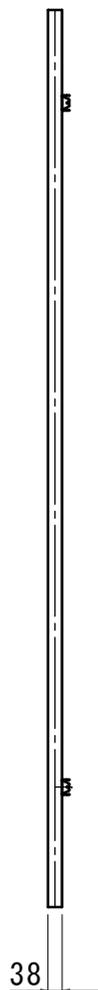

【 正面図 】

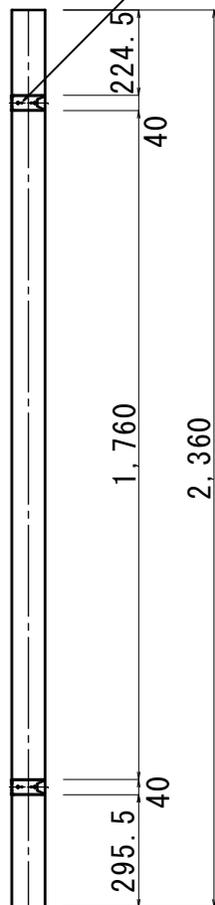


【 右側面図 】

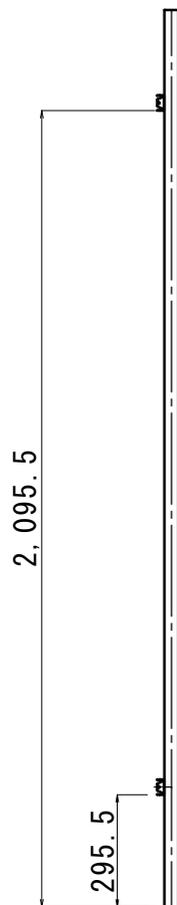

【 背面図 】

取り付け面 : 面

取り付け面 : 面

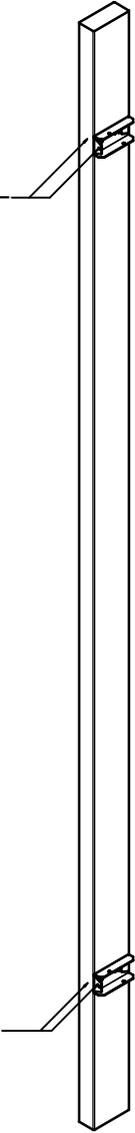


【 正面VIEW 】



【 背面VIEW 】

ディアウォール壁掛けテレビ 部品図 ④支柱4

【シン普森】DIY金具 × 2個
FB24フェンスブラケット

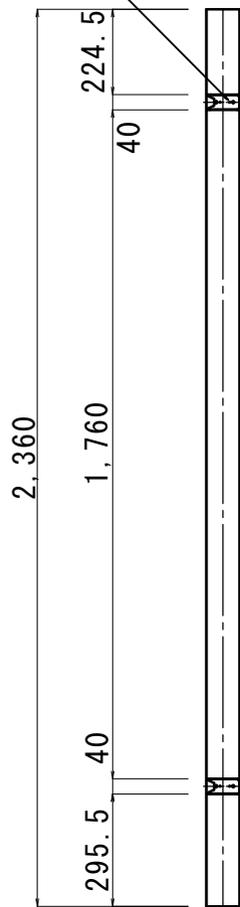

【左側面図】

【上面図】



38

【正面図】

支柱4 : 2×4×8F SPF材



89

【右側面図】



【背面図】

取り付け面：面

取り付け面：面

【正面VIEW】

完成図




【背面VIEW】

ディアウォール壁掛けテレビ 部品図 ⑤センタースチール棚受け


数量 : 1

【 上面図 】

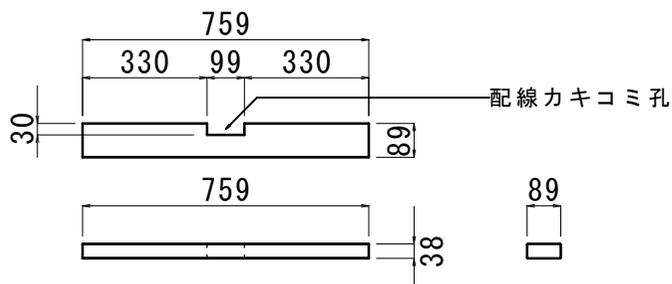


【 正面図 】

【 右側面図 】

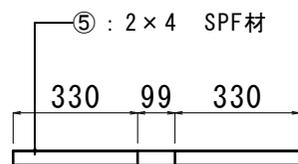


【 背面図 】

【 正面VIEW 】

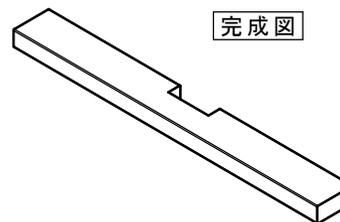


【 背面VIEW 】

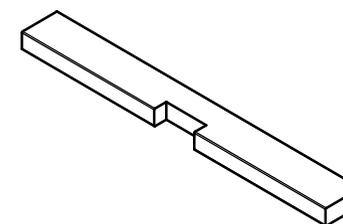


ディアウォール壁掛けテレビ 部品図 ⑥テレビ金具受け 数量 : 2

【 上面図 】

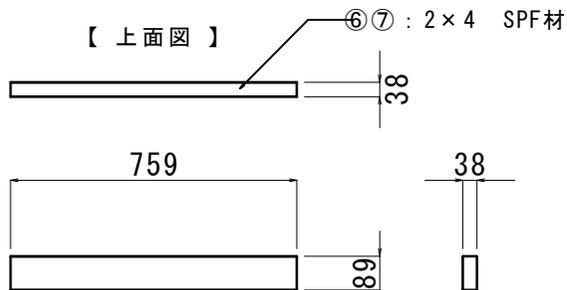


【 正面図 】

【 右側面図 】

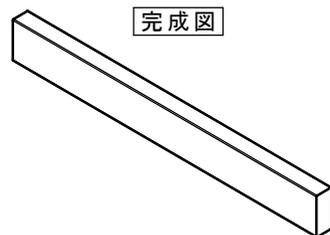


壁掛けテレビ 部品図 ⑦DVD・BR棚L金具受け 数量 : 1

【 上面図 】

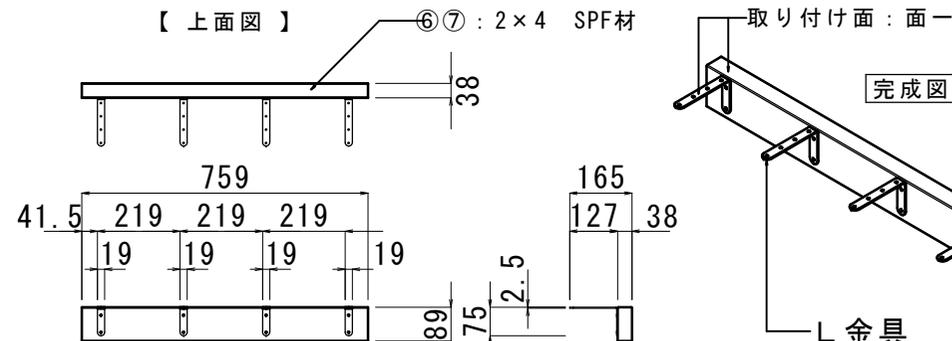

【 正面図 】

【 右側面図 】

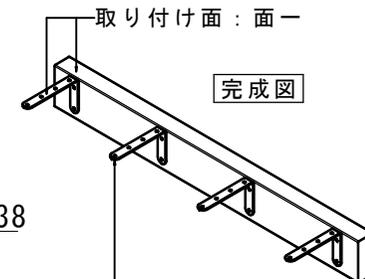


L金具
ステンレス ブラケット

ディアウォール壁掛けテレビ 部品図 ⑧スチール脚受け ⑨ツナギ 数量 : 4

【 上面図 】




【 正面図 】

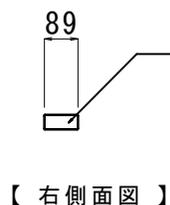

【 右側面図 】

完成図

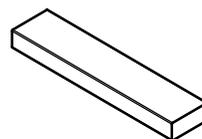


材料 :

- 横板構造材用
SPF材 (2x4x8F 2438mm) x 2本


ディアウォール壁掛けテレビ AV機器ボード意匠図

数量：1


※部品詳細図参照のこと

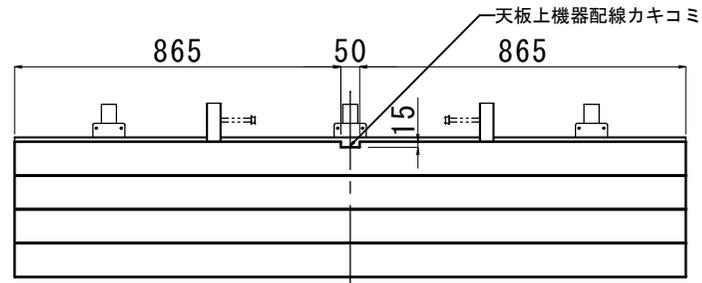

【上面図】

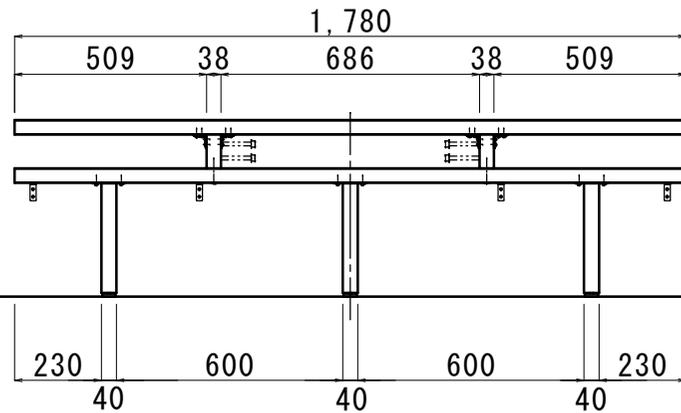


【正面図】

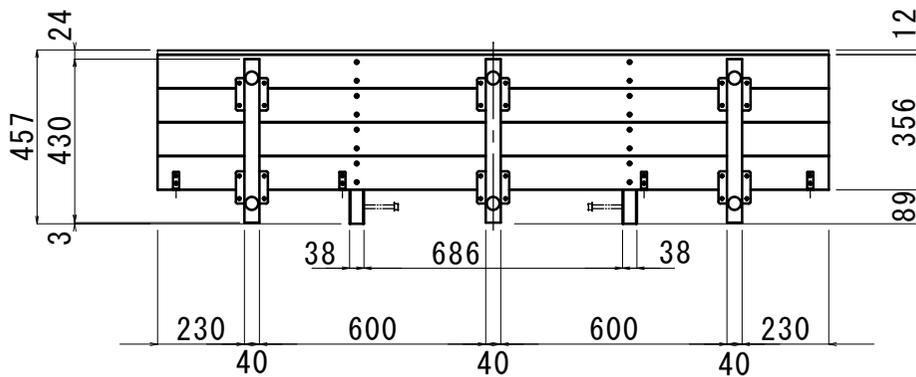


【底面図】


【正面上より見た図】

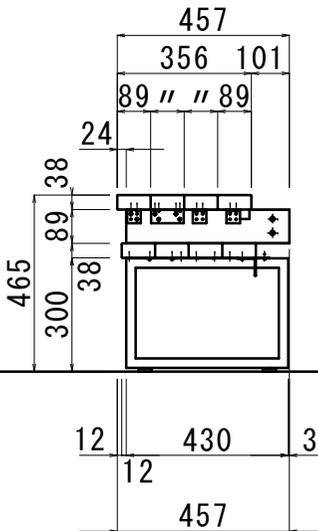


【右側面図】

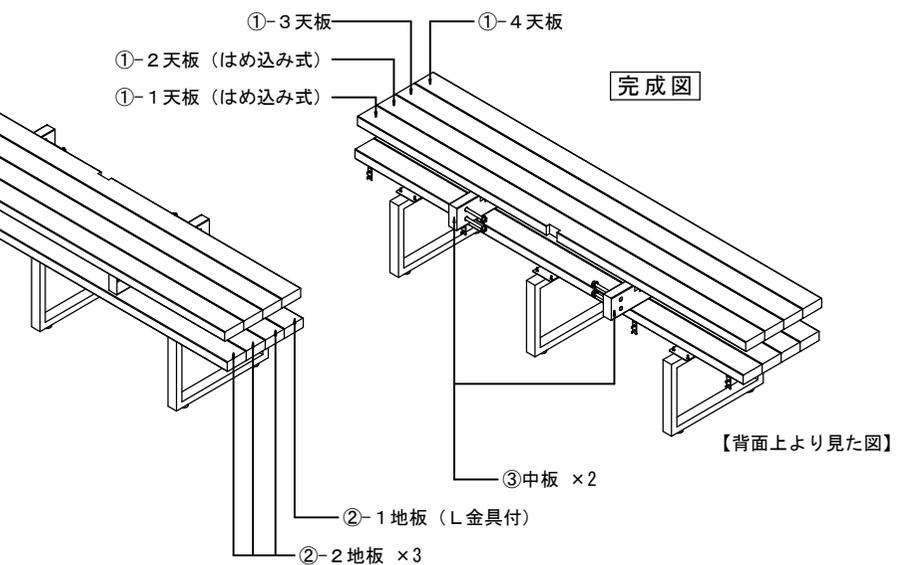

【背面上より見た図】

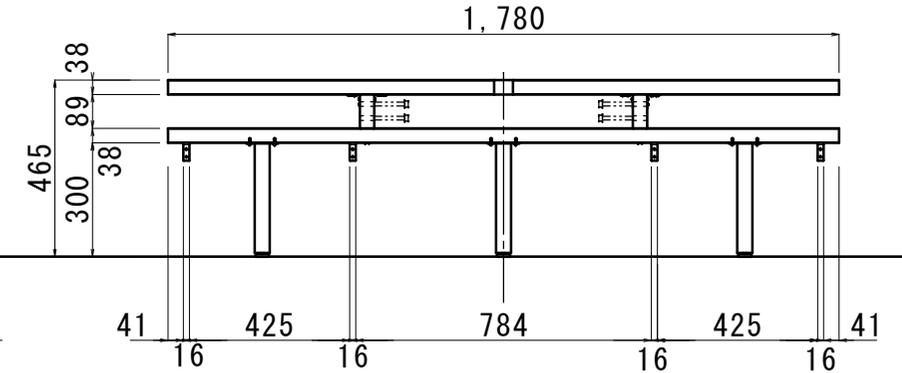






【背面図】

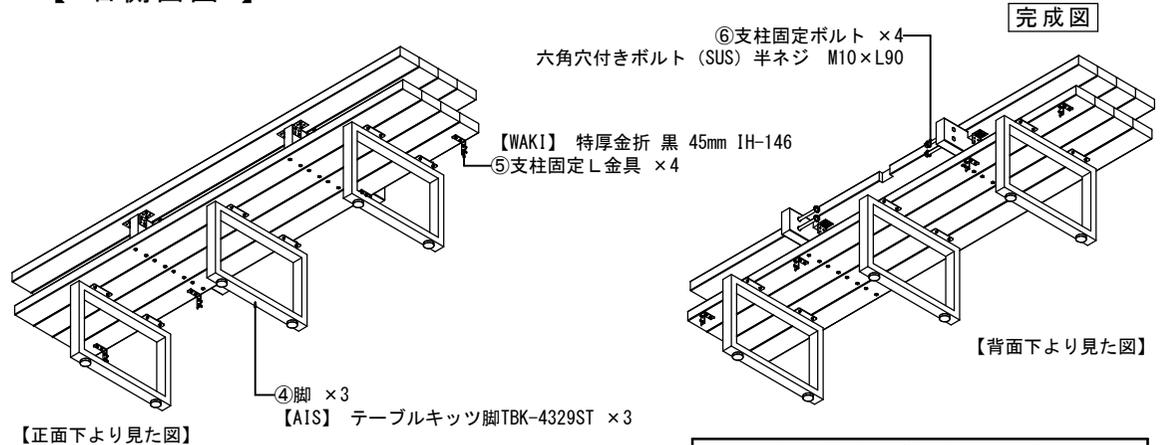

【背面下より見た図】





ディアウォール壁掛けテレビ AV機器ボード部品図 ①-1天板（はめ込み式）

数量：1

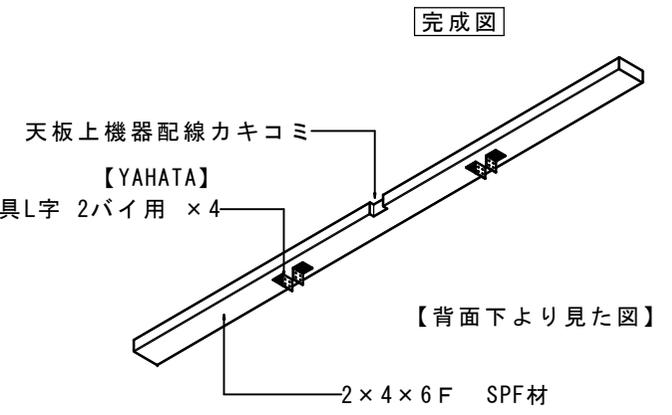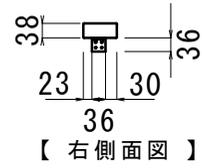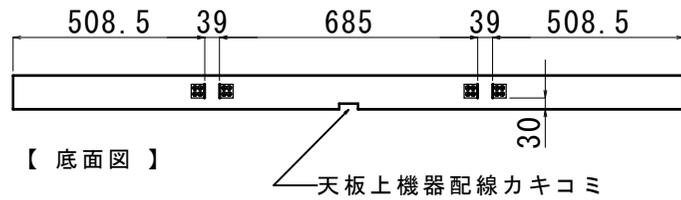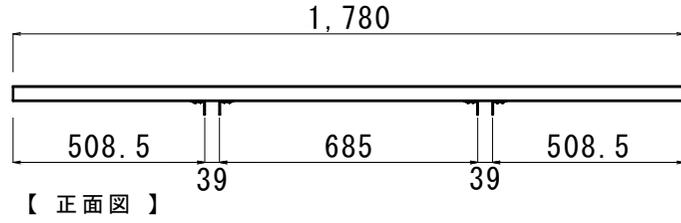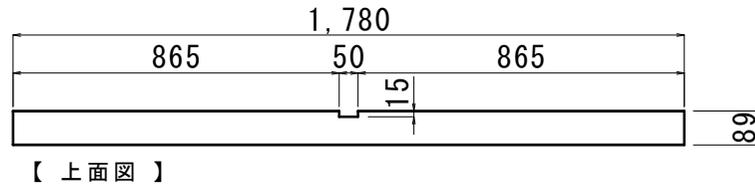


ディアウォール壁掛けテレビ AV機器ボード部品図 ①-2天板（はめ込み式）

数量：1

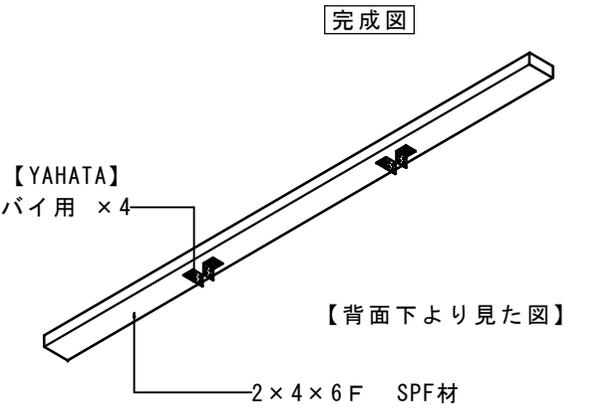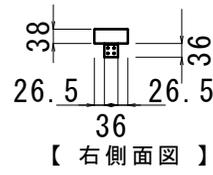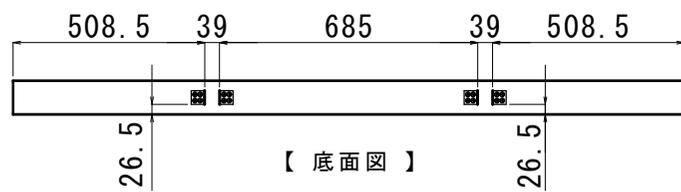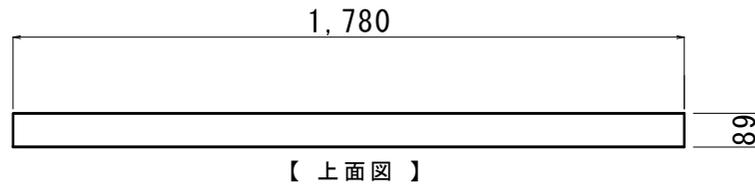


ディアウォール壁掛けテレビ AV機器ボード部品図 ①-3天板


数量：1

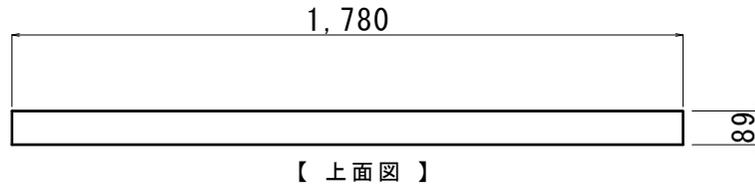


【上面図】

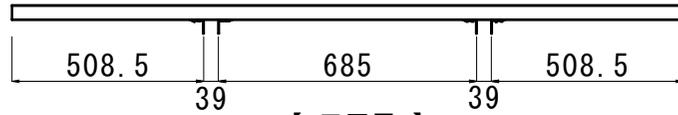

【正面図】

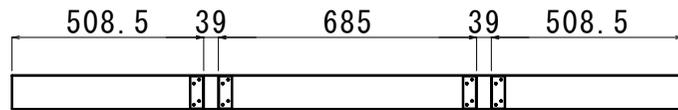


【底面図】

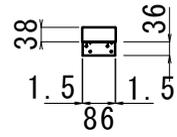

【右側面図】


【YAHATA】

DIYツーバイフォー材用金具L字 4パイ用 ×4

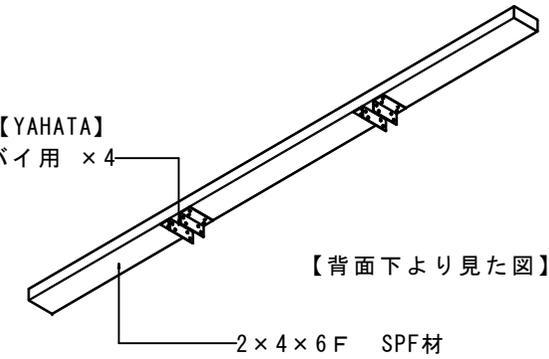


ディアウォール壁掛けテレビ AV機器ボード部品図 ①-4天板


数量：1

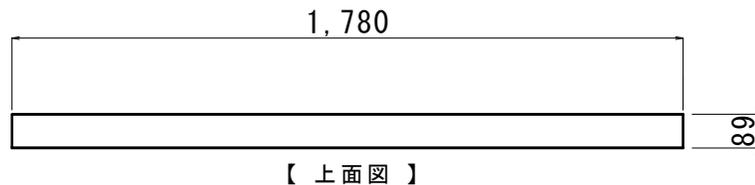


【上面図】

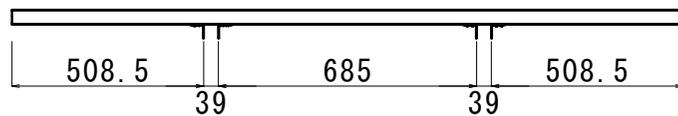

【正面図】

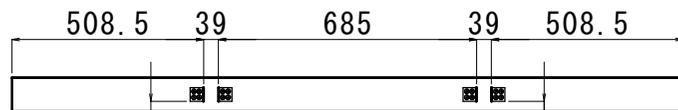


【底面図】

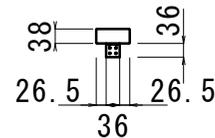

【右側面図】

【YAHATA】


DIYツーバイフォー材用金具L字 2パイ用 ×4

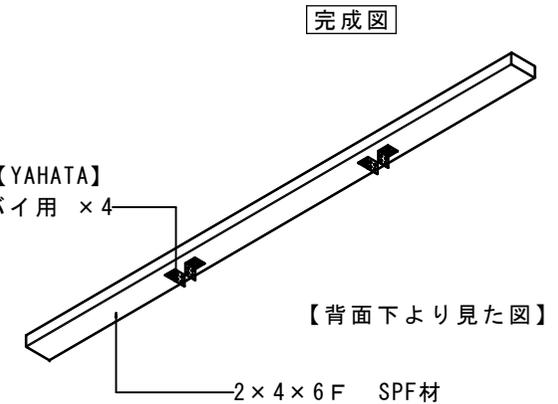

ディアウォール壁掛けテレビ AV機器ボード部品図 ①-3天板


数量：1

【上面図】

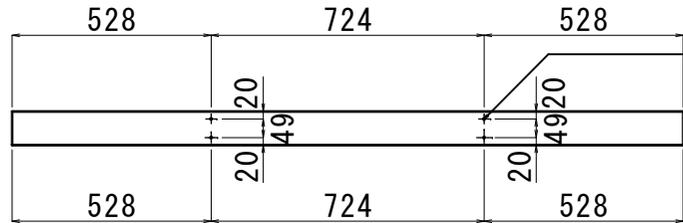

貫通孔×4 Φ4
コーススレッドの下穴は、太さが4.2mmなので
3.5~4mmの一回り小さいドリルビット。


【正面図】

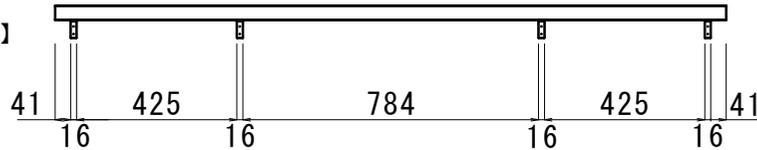

【右側面図】




【底面図】

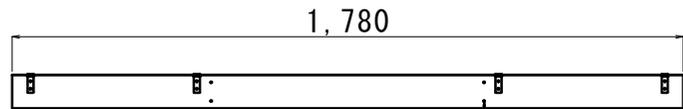

使用ネジ：コーススレッド 半ネジ 4.2×L65mm

【完成図】

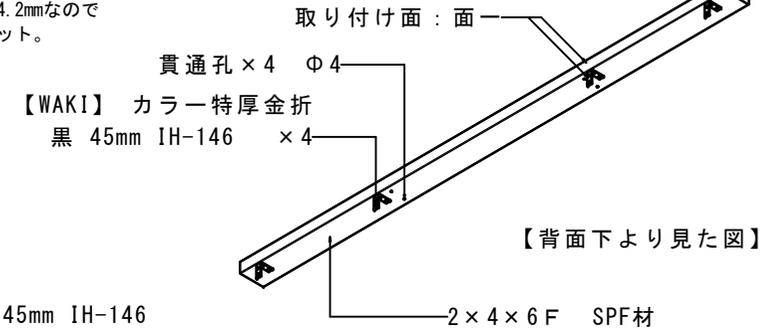


【背面下より見た図】


ディアウォール壁掛けテレビ AV機器ボード部品図 ①-4天板

数量：3


【上面図】

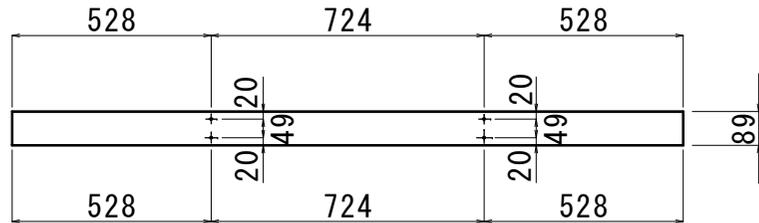


【正面図】

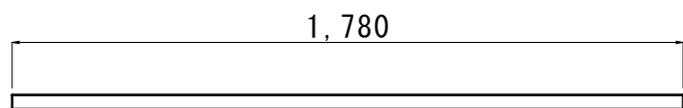

【右側面図】

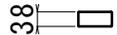


【底面図】

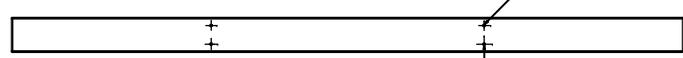


貫通孔×4 Φ4
コーススレッドの下穴は、太さが4.2mmなので
3.5~4mmの一回り小さいドリルビット。

使用ネジ：コーススレッド 半ネジ 4.2×L65mm


【完成図】

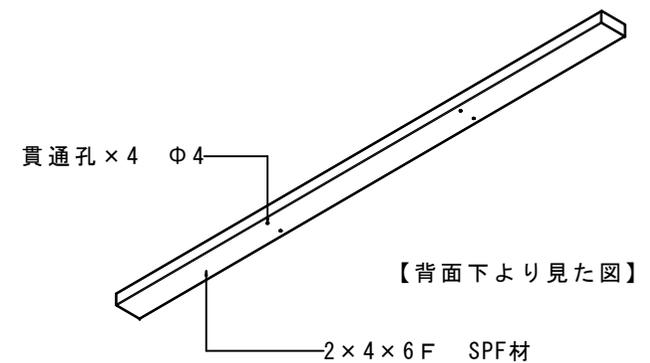


【背面下より見た図】

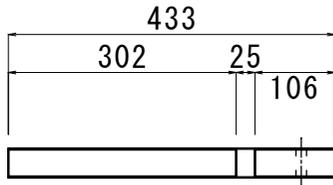


【上面図】

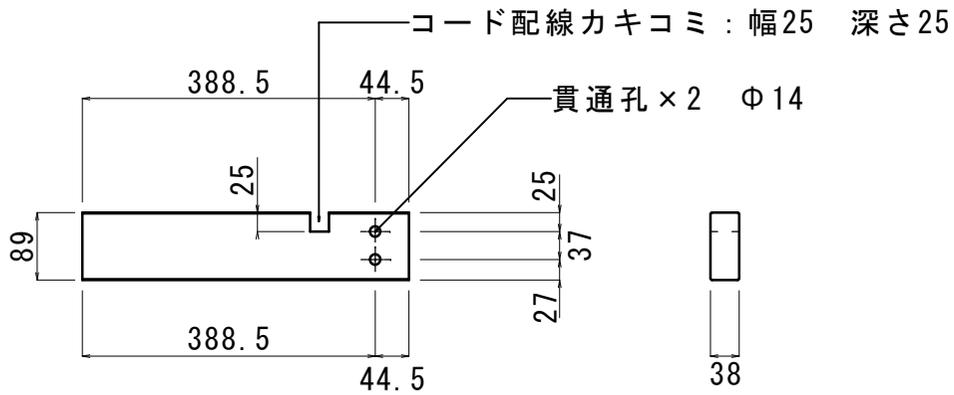


【正面図】

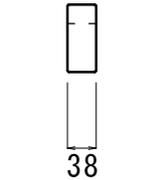


【右側面図】

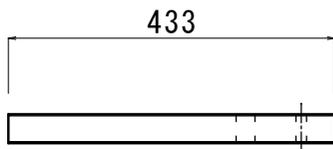

【底面図】

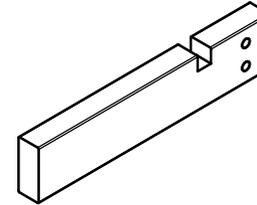


【正面上から見た図】

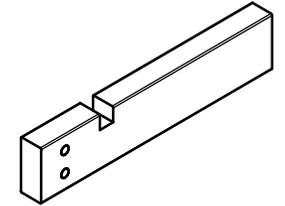


【背面上から見た図】

完成図

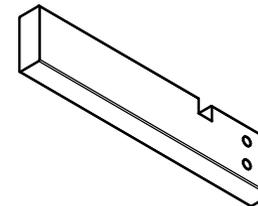

【正面下から見た図】


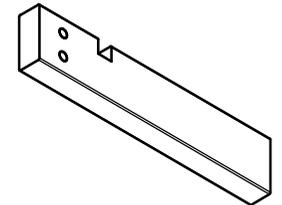


【背面下から見た図】

ディアウォール壁掛けテレビ 調整用下地意匠図

調整用下地 (大) 数量 : 5
調整用下地 (小) 数量 : 4


W1720×H150×t 5.5
W748×H150×t 5.5

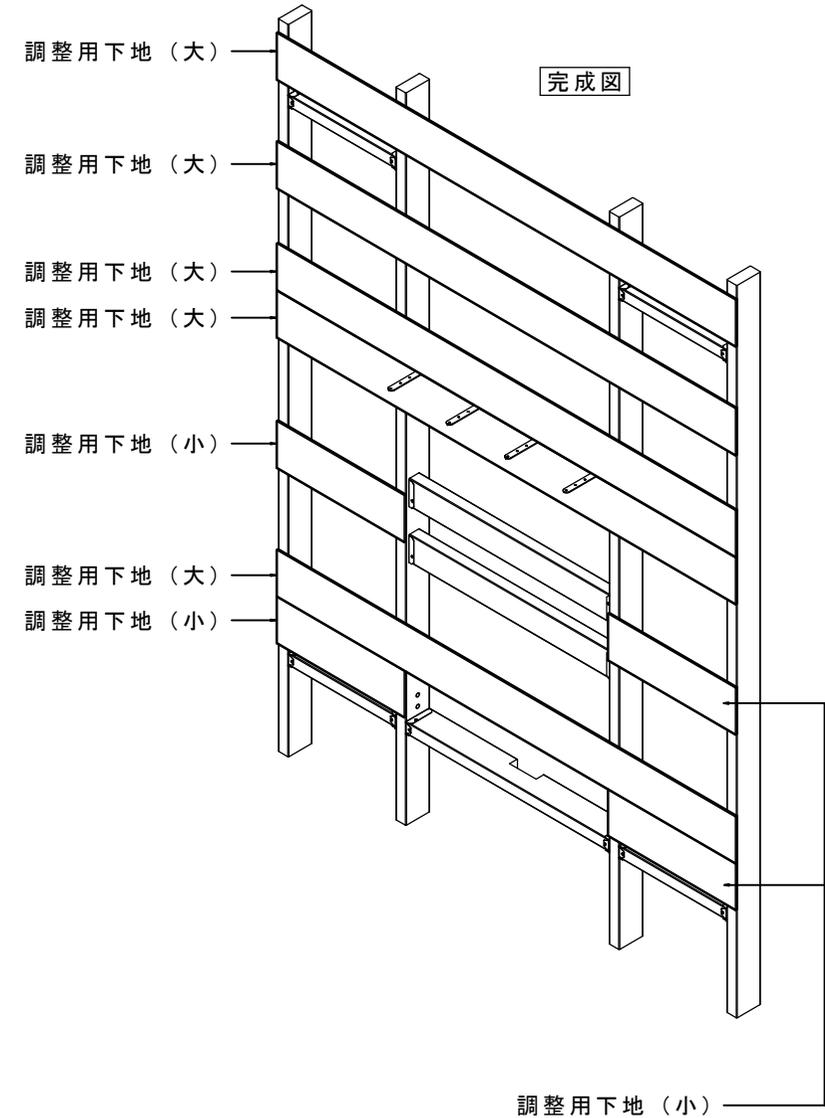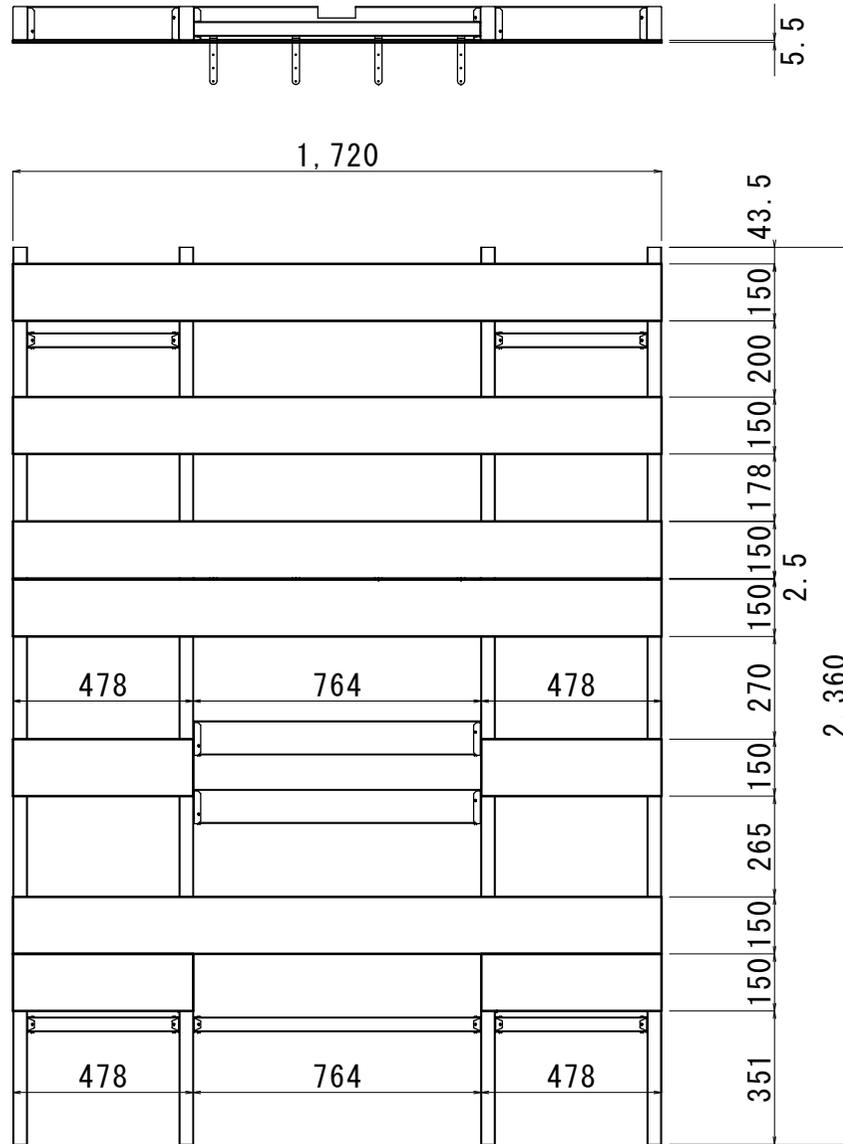


調整用下地 : ラワン合板 t 5.5 3×6板 (910×1820mm)

ディアウォール壁掛けテレビ 壁紙下地 意匠図

壁紙下地 (上) 数量 : 1 W1780 × H900 × t 5.5
 壁紙下地 (中) 数量 : 1 W1780 × H900 × t 5.5 カキコミ孔あり W762 × H320
 壁紙下地 (下) 数量 : 1 W1780 × H900 × t 5.5 カキコミあり W762 × H115

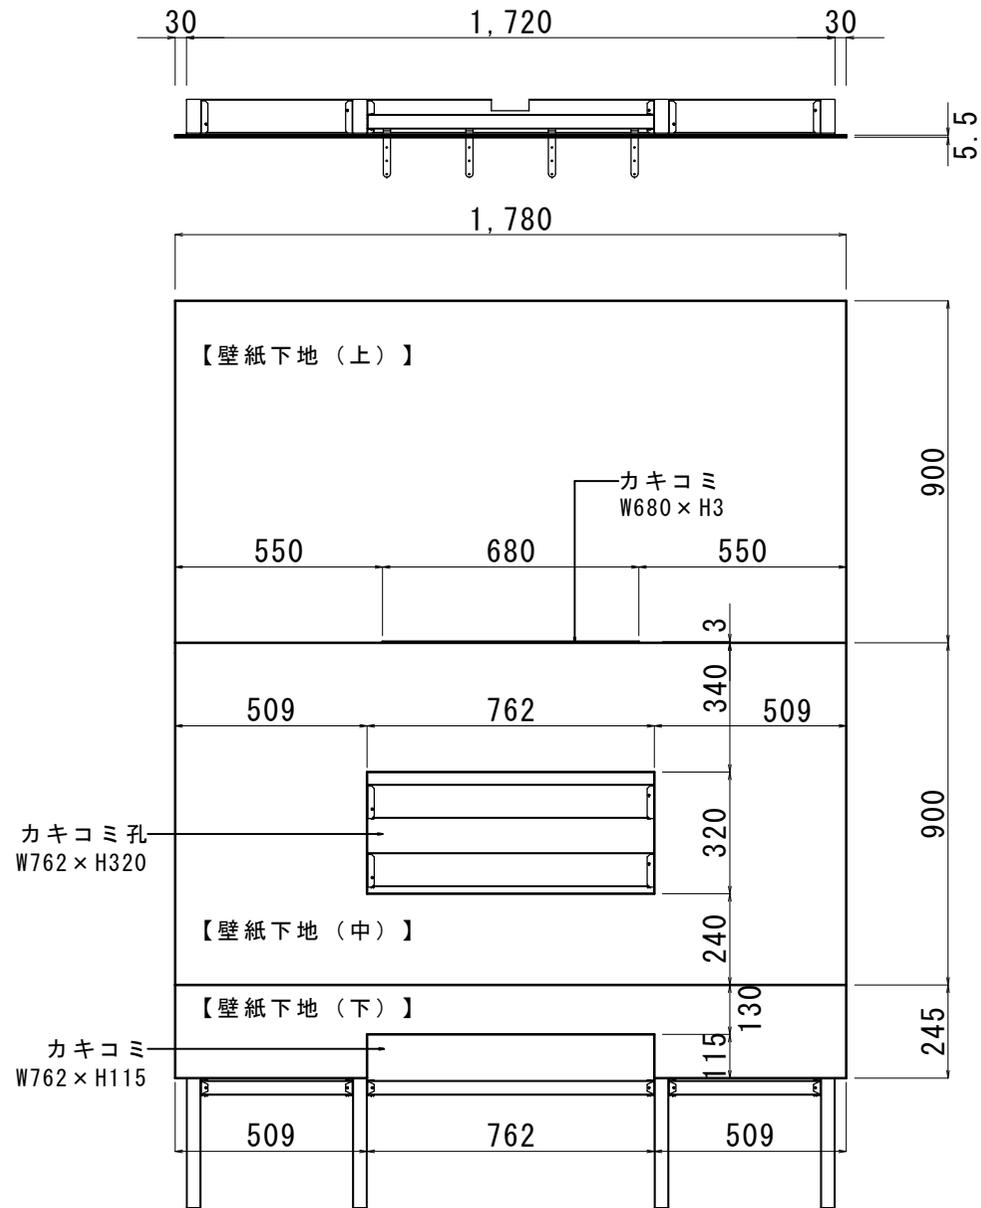

完成図

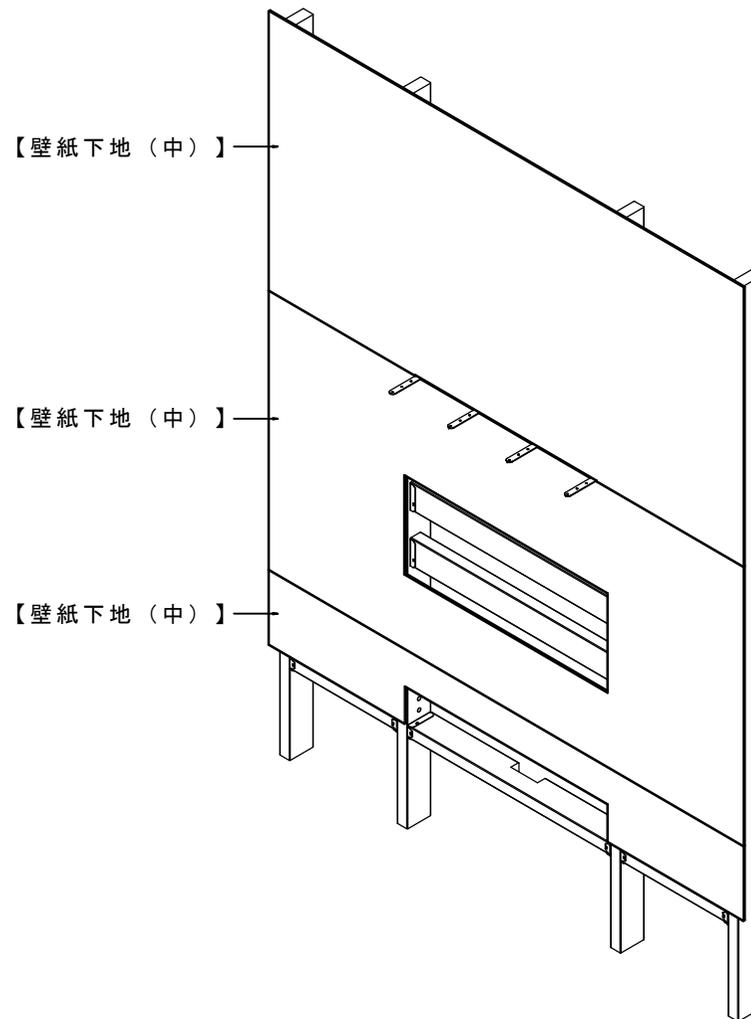

壁下地材 : ラワン合板 t 5.5 3 × 6板 (910 × 1820mm)

