

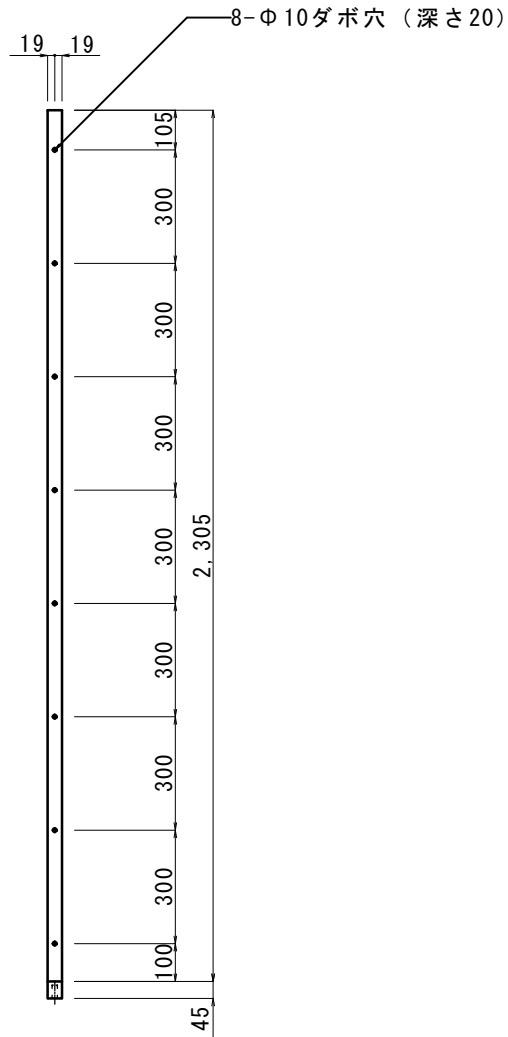
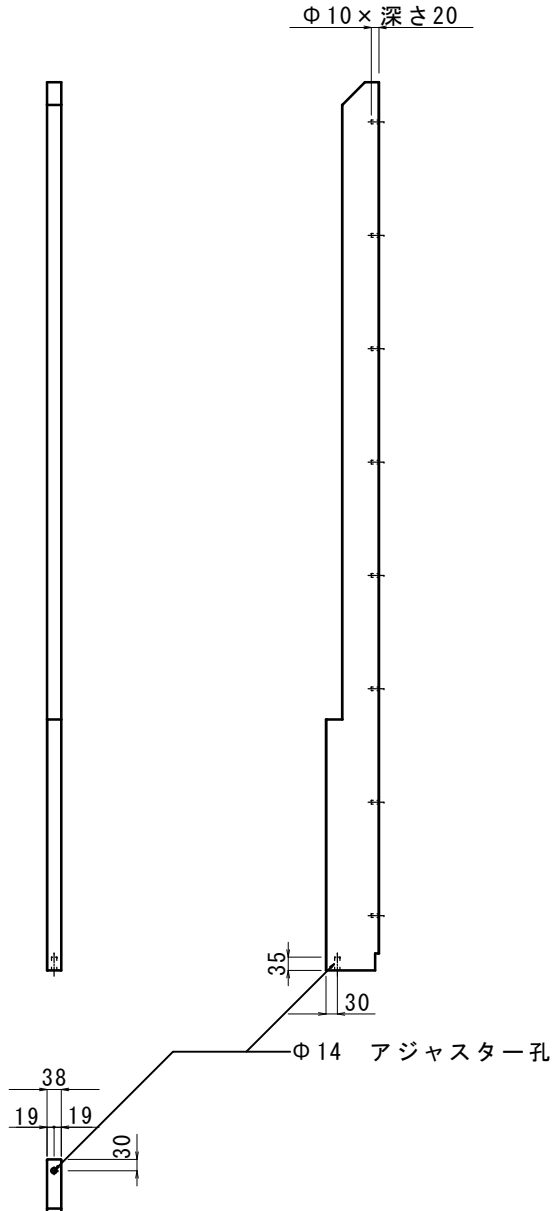
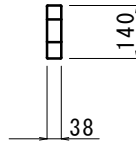


アジャスター用支柱 部品図

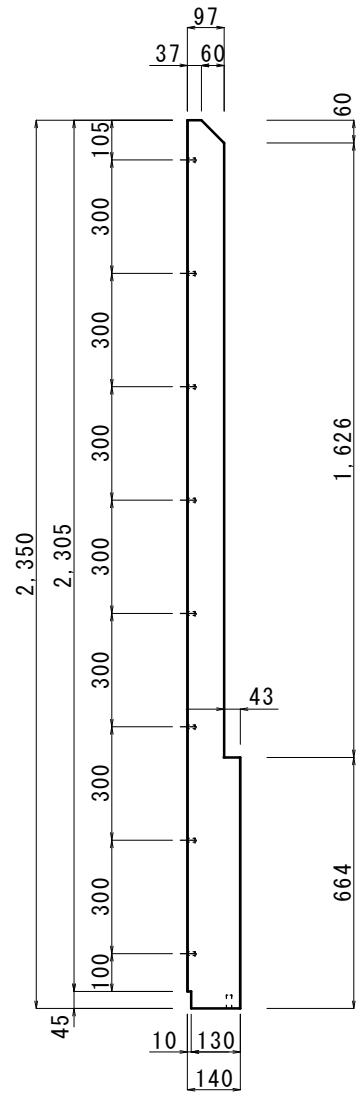


完成図

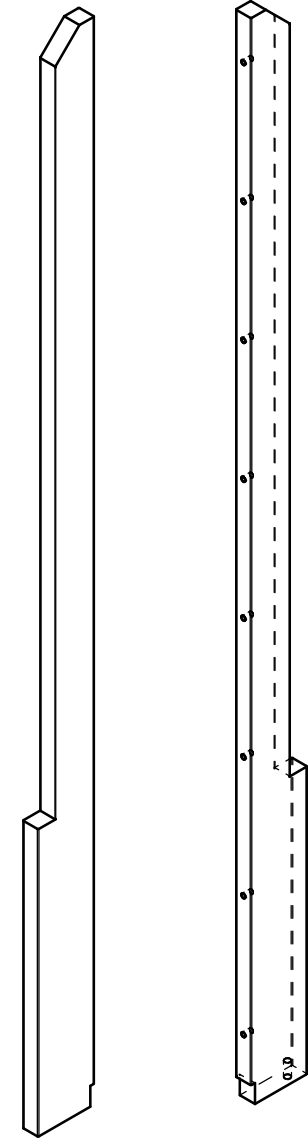


SPF材 : 2×6 (ツーバイシックス材) W140× t 38 (mm)
 長さ8F (2438mm) から加工

ディアウォール支柱 部品図

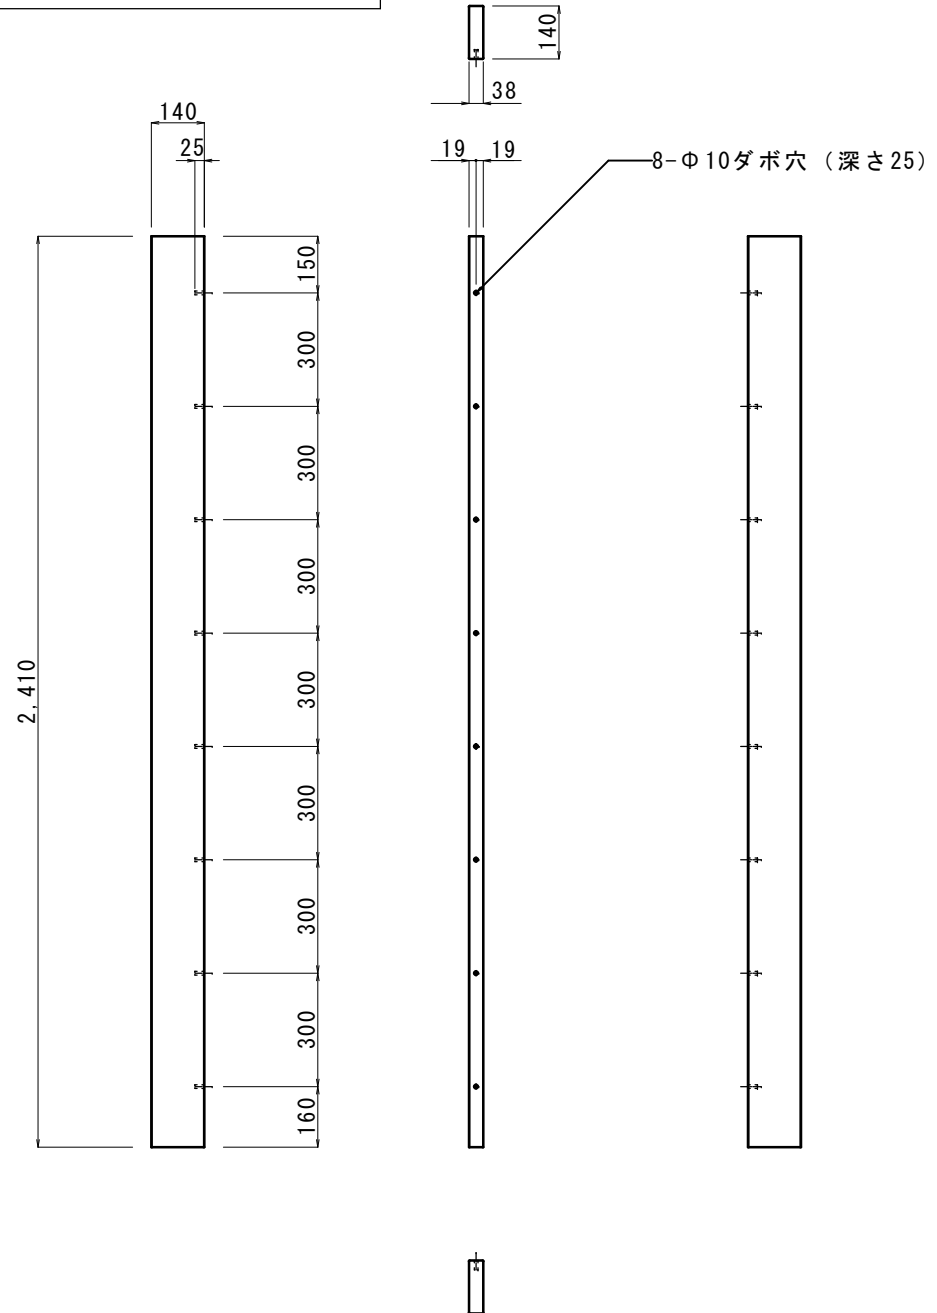


完成図

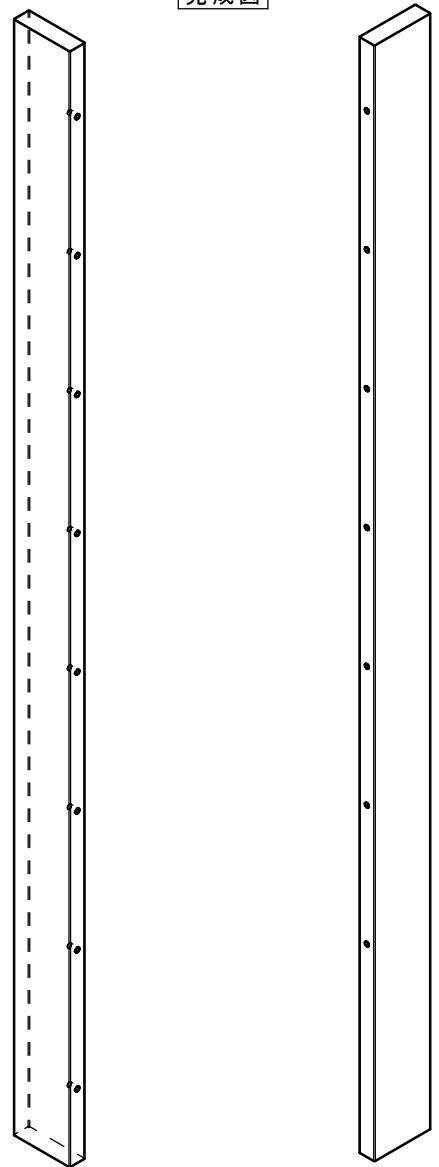


SPF材 : 2×6 (ツーバイシックス材) W140× t 38 (mm)
長さ8F (2438mm) から加工

支柱① L金具取付位置

 


左側面図

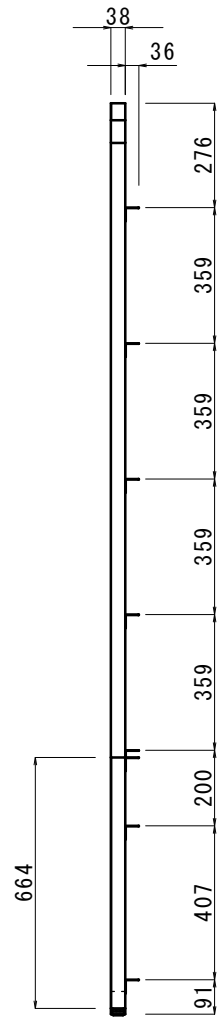


正面図



底面図

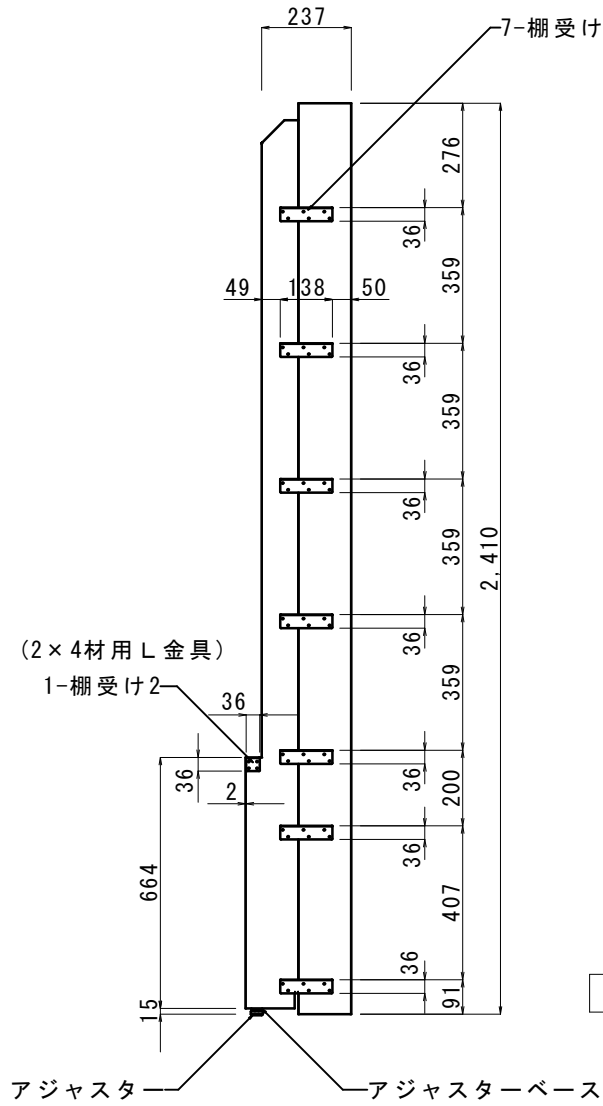


右側面図

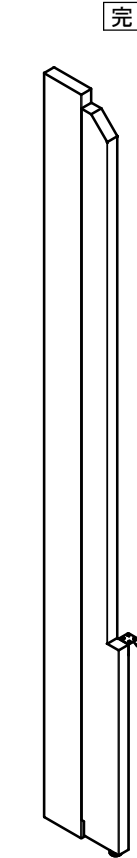

左側面図

完成図

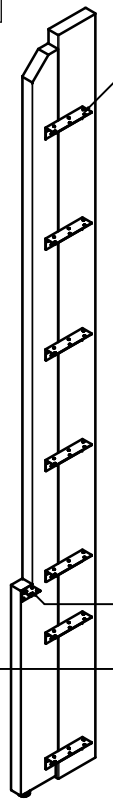

右側面図

支柱④ L金具取付位置

